



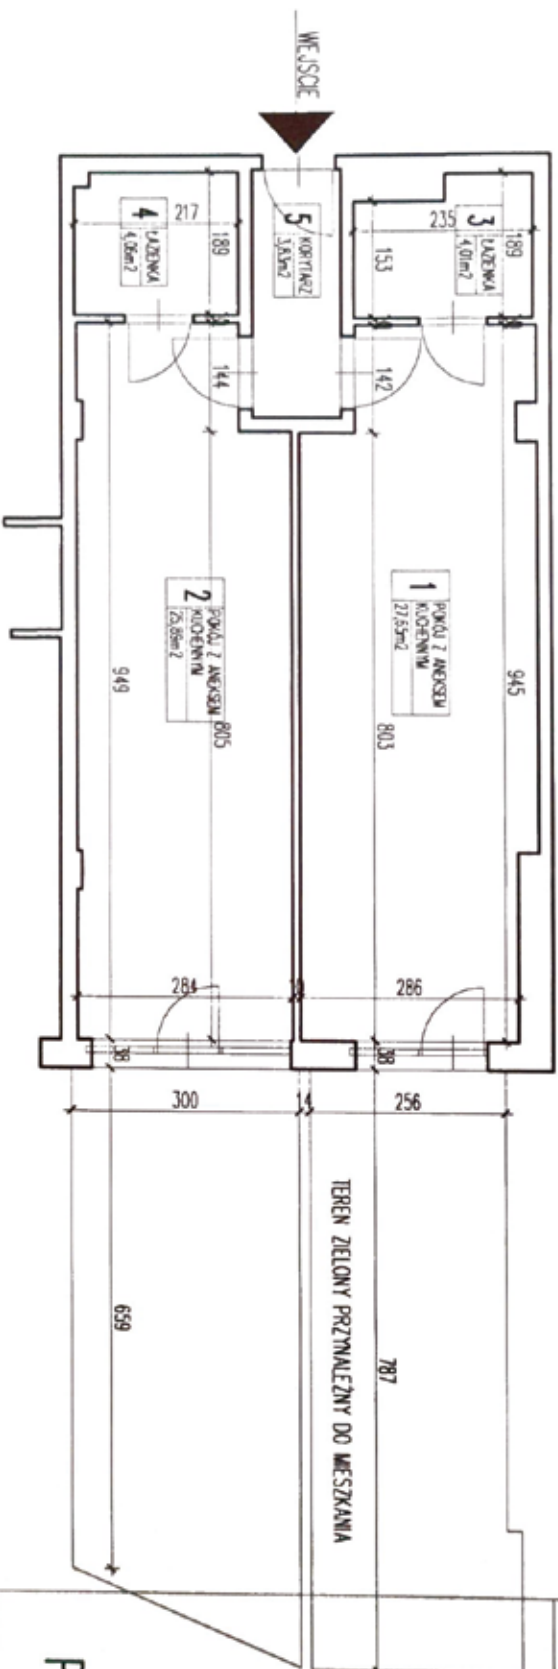

OSIEDLE  
WOLNOŚĆ

BUDYNEK MIESZKALNY WIELORODZINNY Z USŁUGAMI  
ORAZ GARAŻEM PODZIEMNYM  
RADOM UL. WOLNOŚĆ, GROCHOWA

KAMIENICA E  
KLATKA E

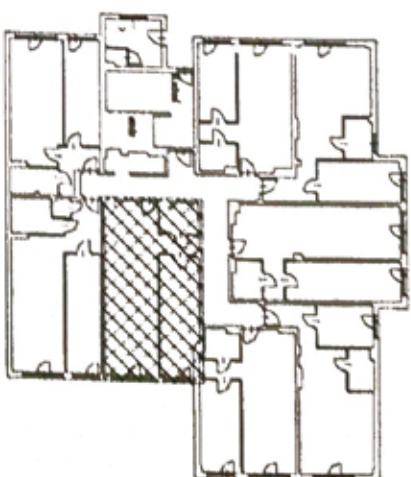

mieszkanie nr 6	
1	POKÓJ Z ANEKSEM KUCHENNYM 27,65m <sup>2</sup>
2	POKÓJ Z ANEKSEM KUCHENNYM 25,89m <sup>2</sup>
3	ŁAZIENKA 4,01m <sup>2</sup>
4	ŁAZIENKA 4,06m <sup>2</sup>
5	KORYTARZ 3,83m <sup>2</sup>

Puz=65,44m<sup>2</sup>

PARTER

INWESTOR:  
NEW TECHNOLOGY CONSTRUCTION  
STARSZEWSKI I WSPOLNICY  
SP. JAWNA (DAMIENIUSZ KOMANDYT.)  
28-810 RADOM UL. WOLNOŚĆ 10C

Wykazane powierzchnie obliczone  
według normy PN-ISO 9836 : 1997

WYKONAWCA OPRACOWANIA:

TH. CH. AN. S.P. SOWOT

TH. CH. AN. S.P. SOWOT  
ul. Wolność 10C, 28-810 Radom  
tel. 22 25 12 123

ul. 1007/12